

Plan masse\_1/200



Les Myrtilles\_plan d'étage courant\_1/200




Les Myrtilles\_plan du niveau -1\_1/200



L'extension\_plan du niveau +1\_1/200





Les Myrtilles\_plan de RDC\_1/200

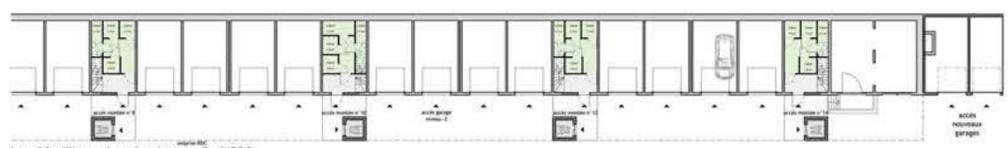


Les Myrtilles\_plan du niveau -2\_1/200




L'extension\_plan du niveau -1\_1/200

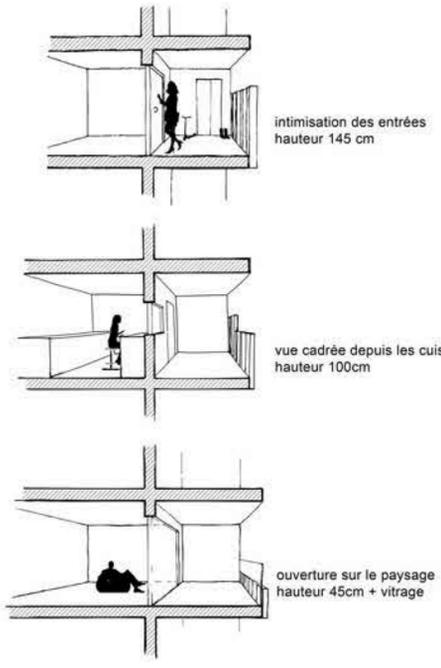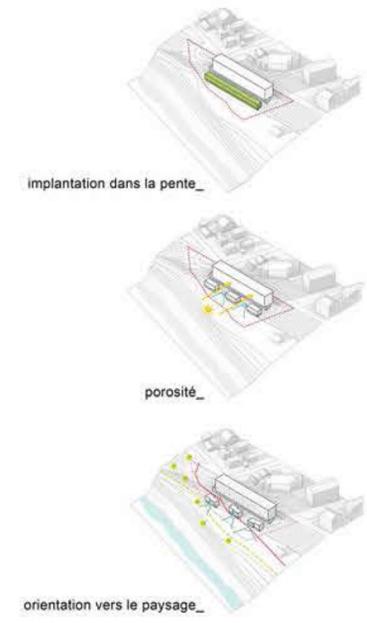


Nuances dans les garde-corps\_

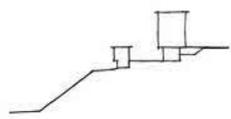

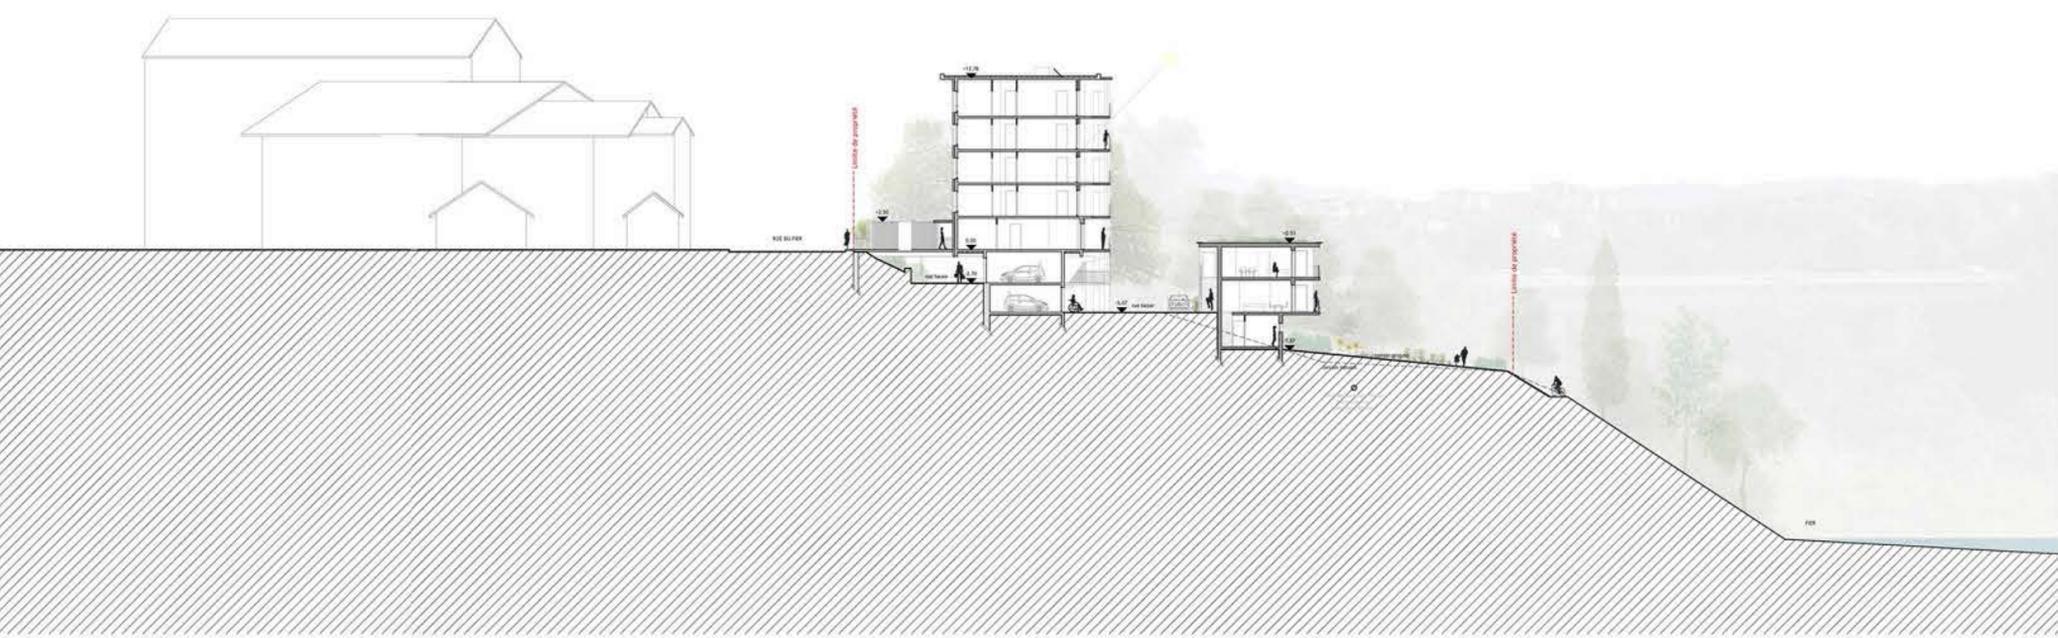

Coupe transversale\_1/200

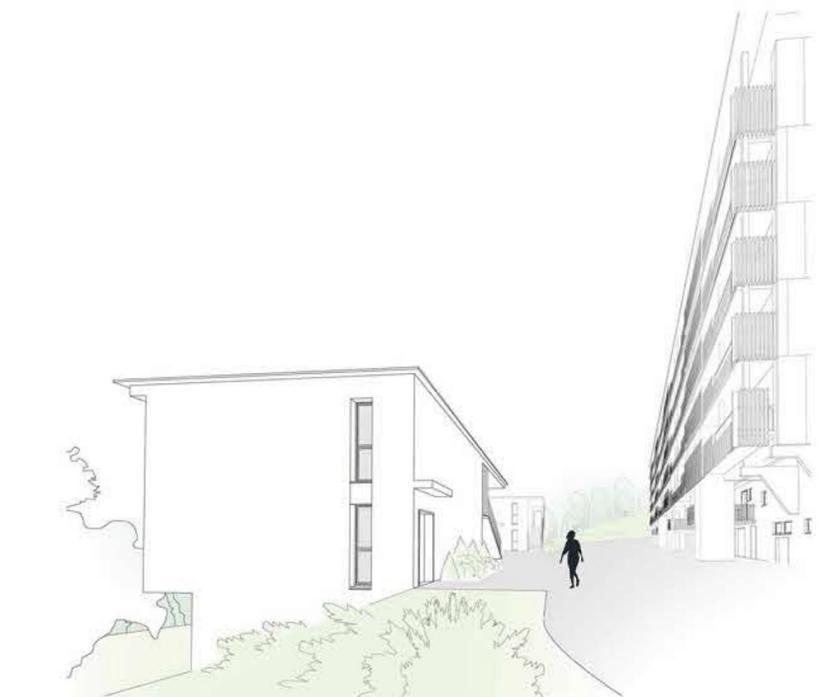

la rue basse



la rue du fier

