

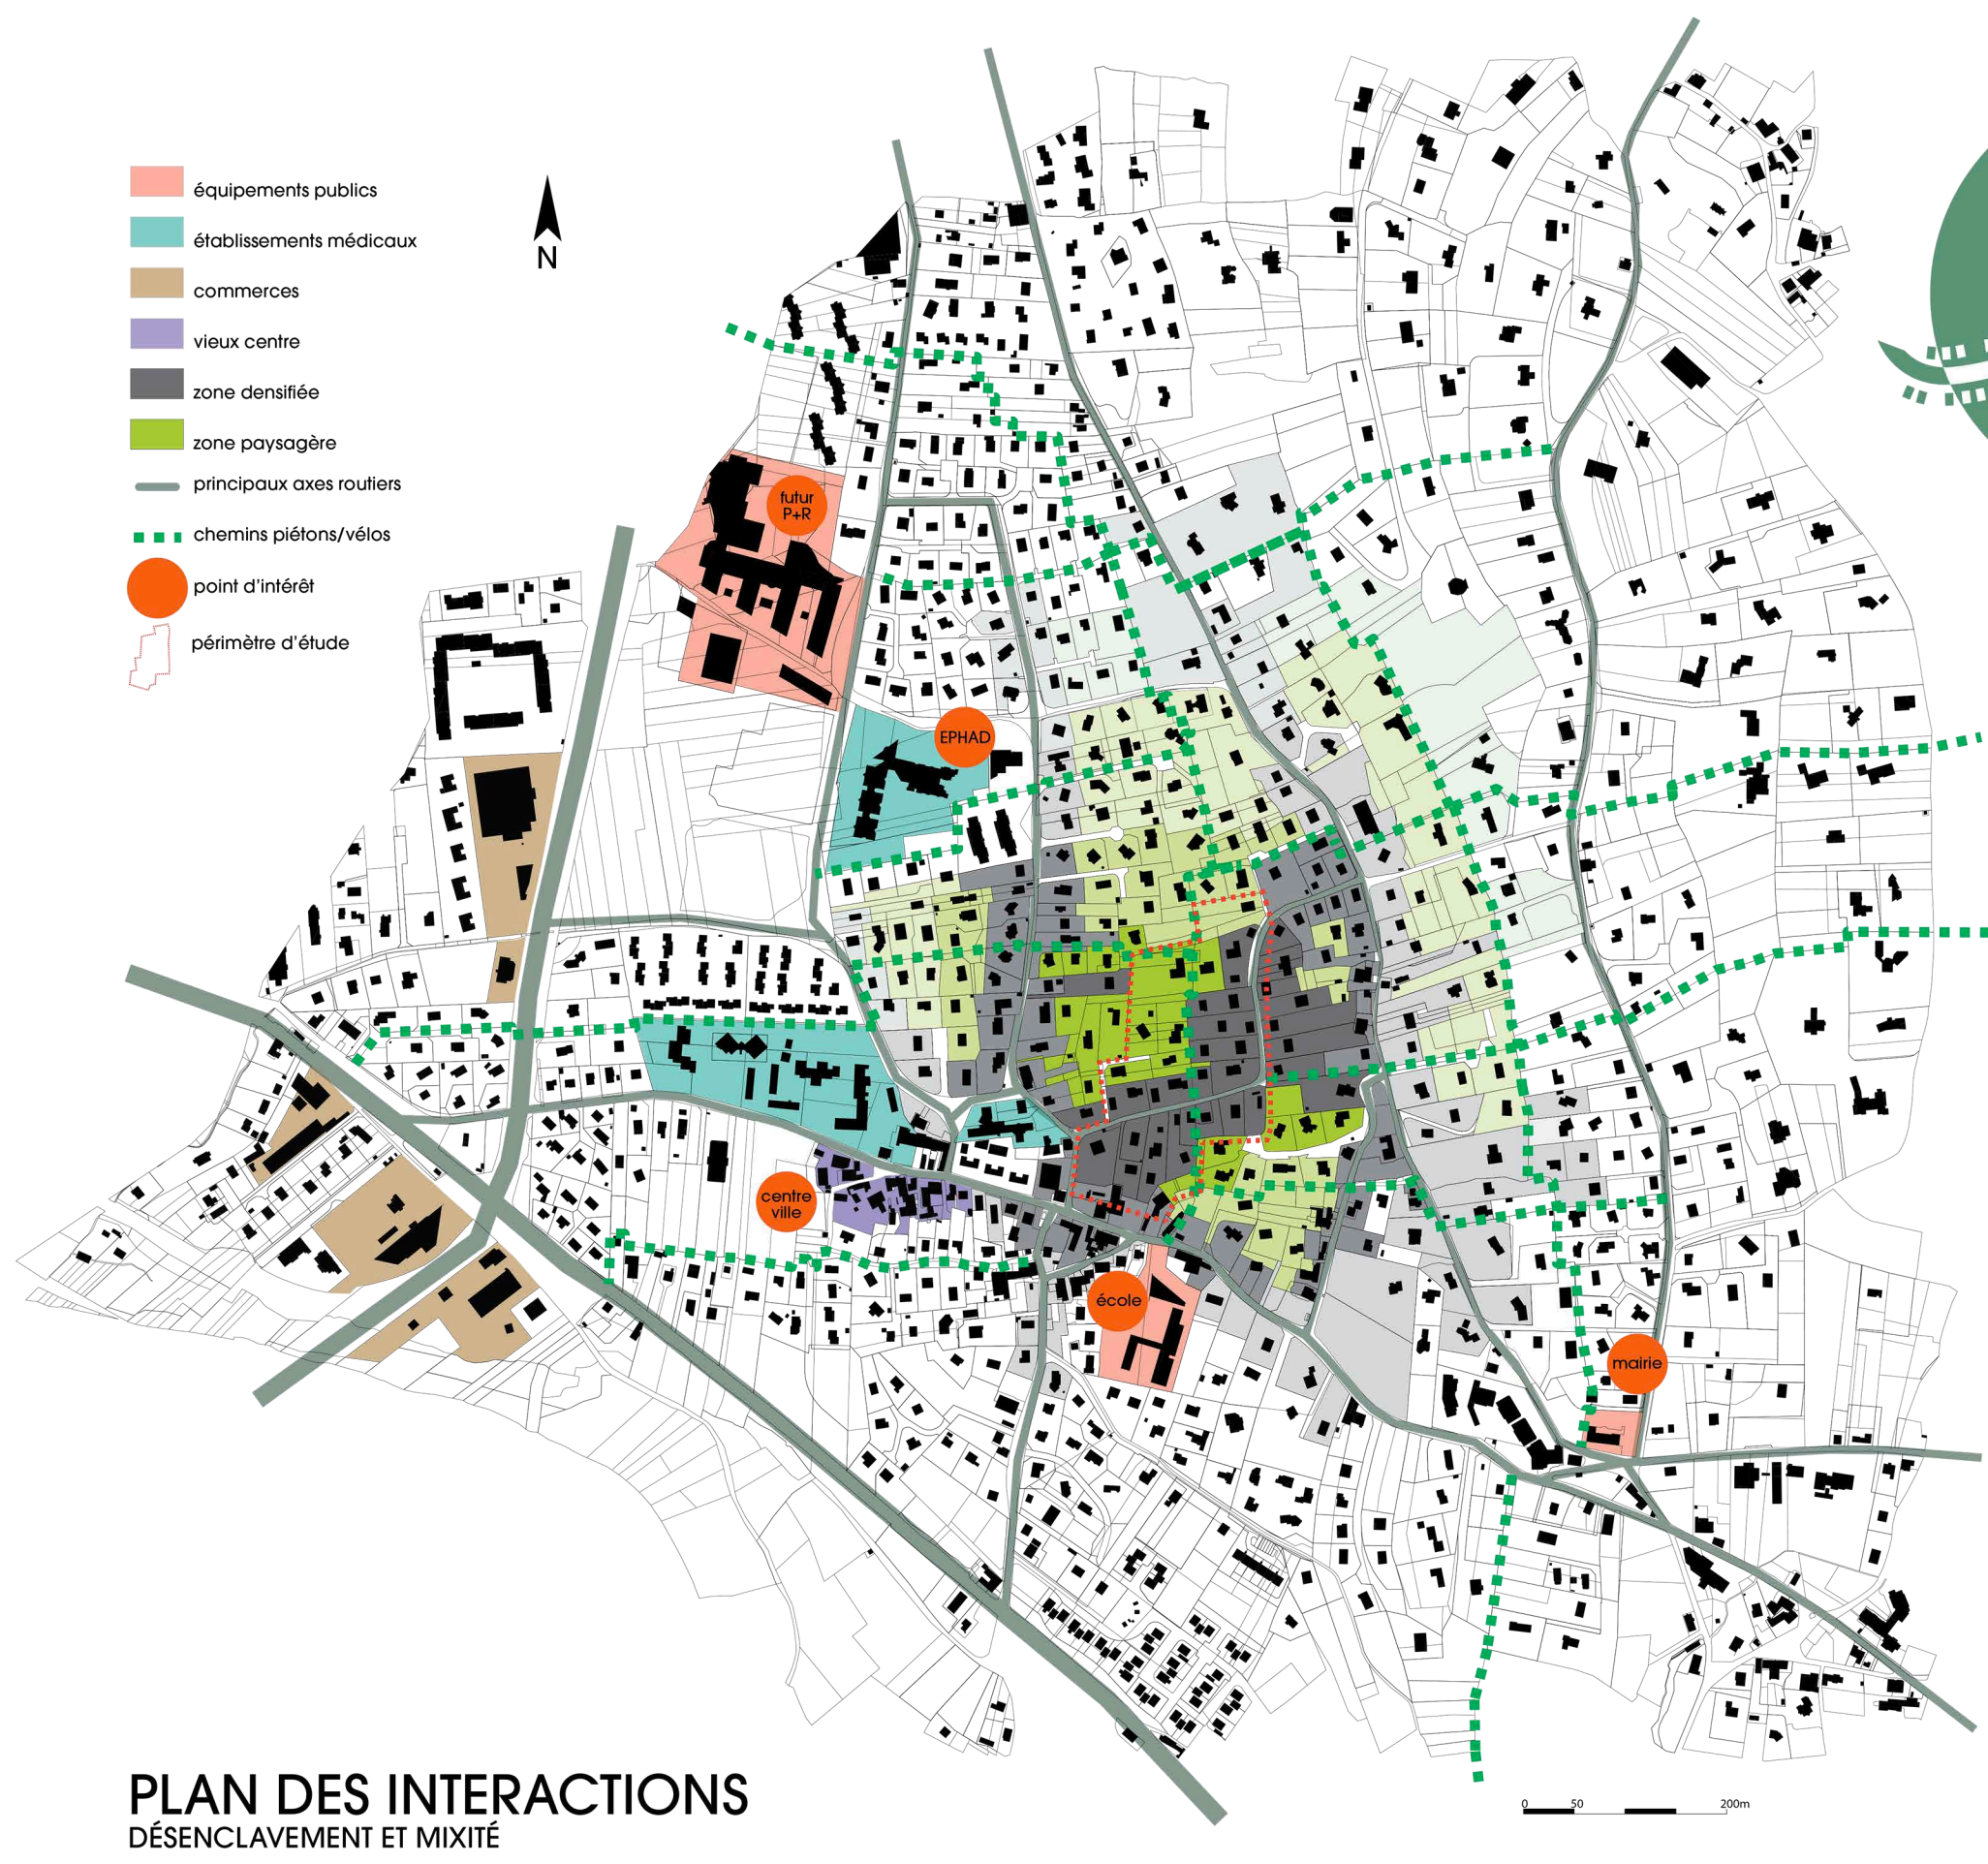


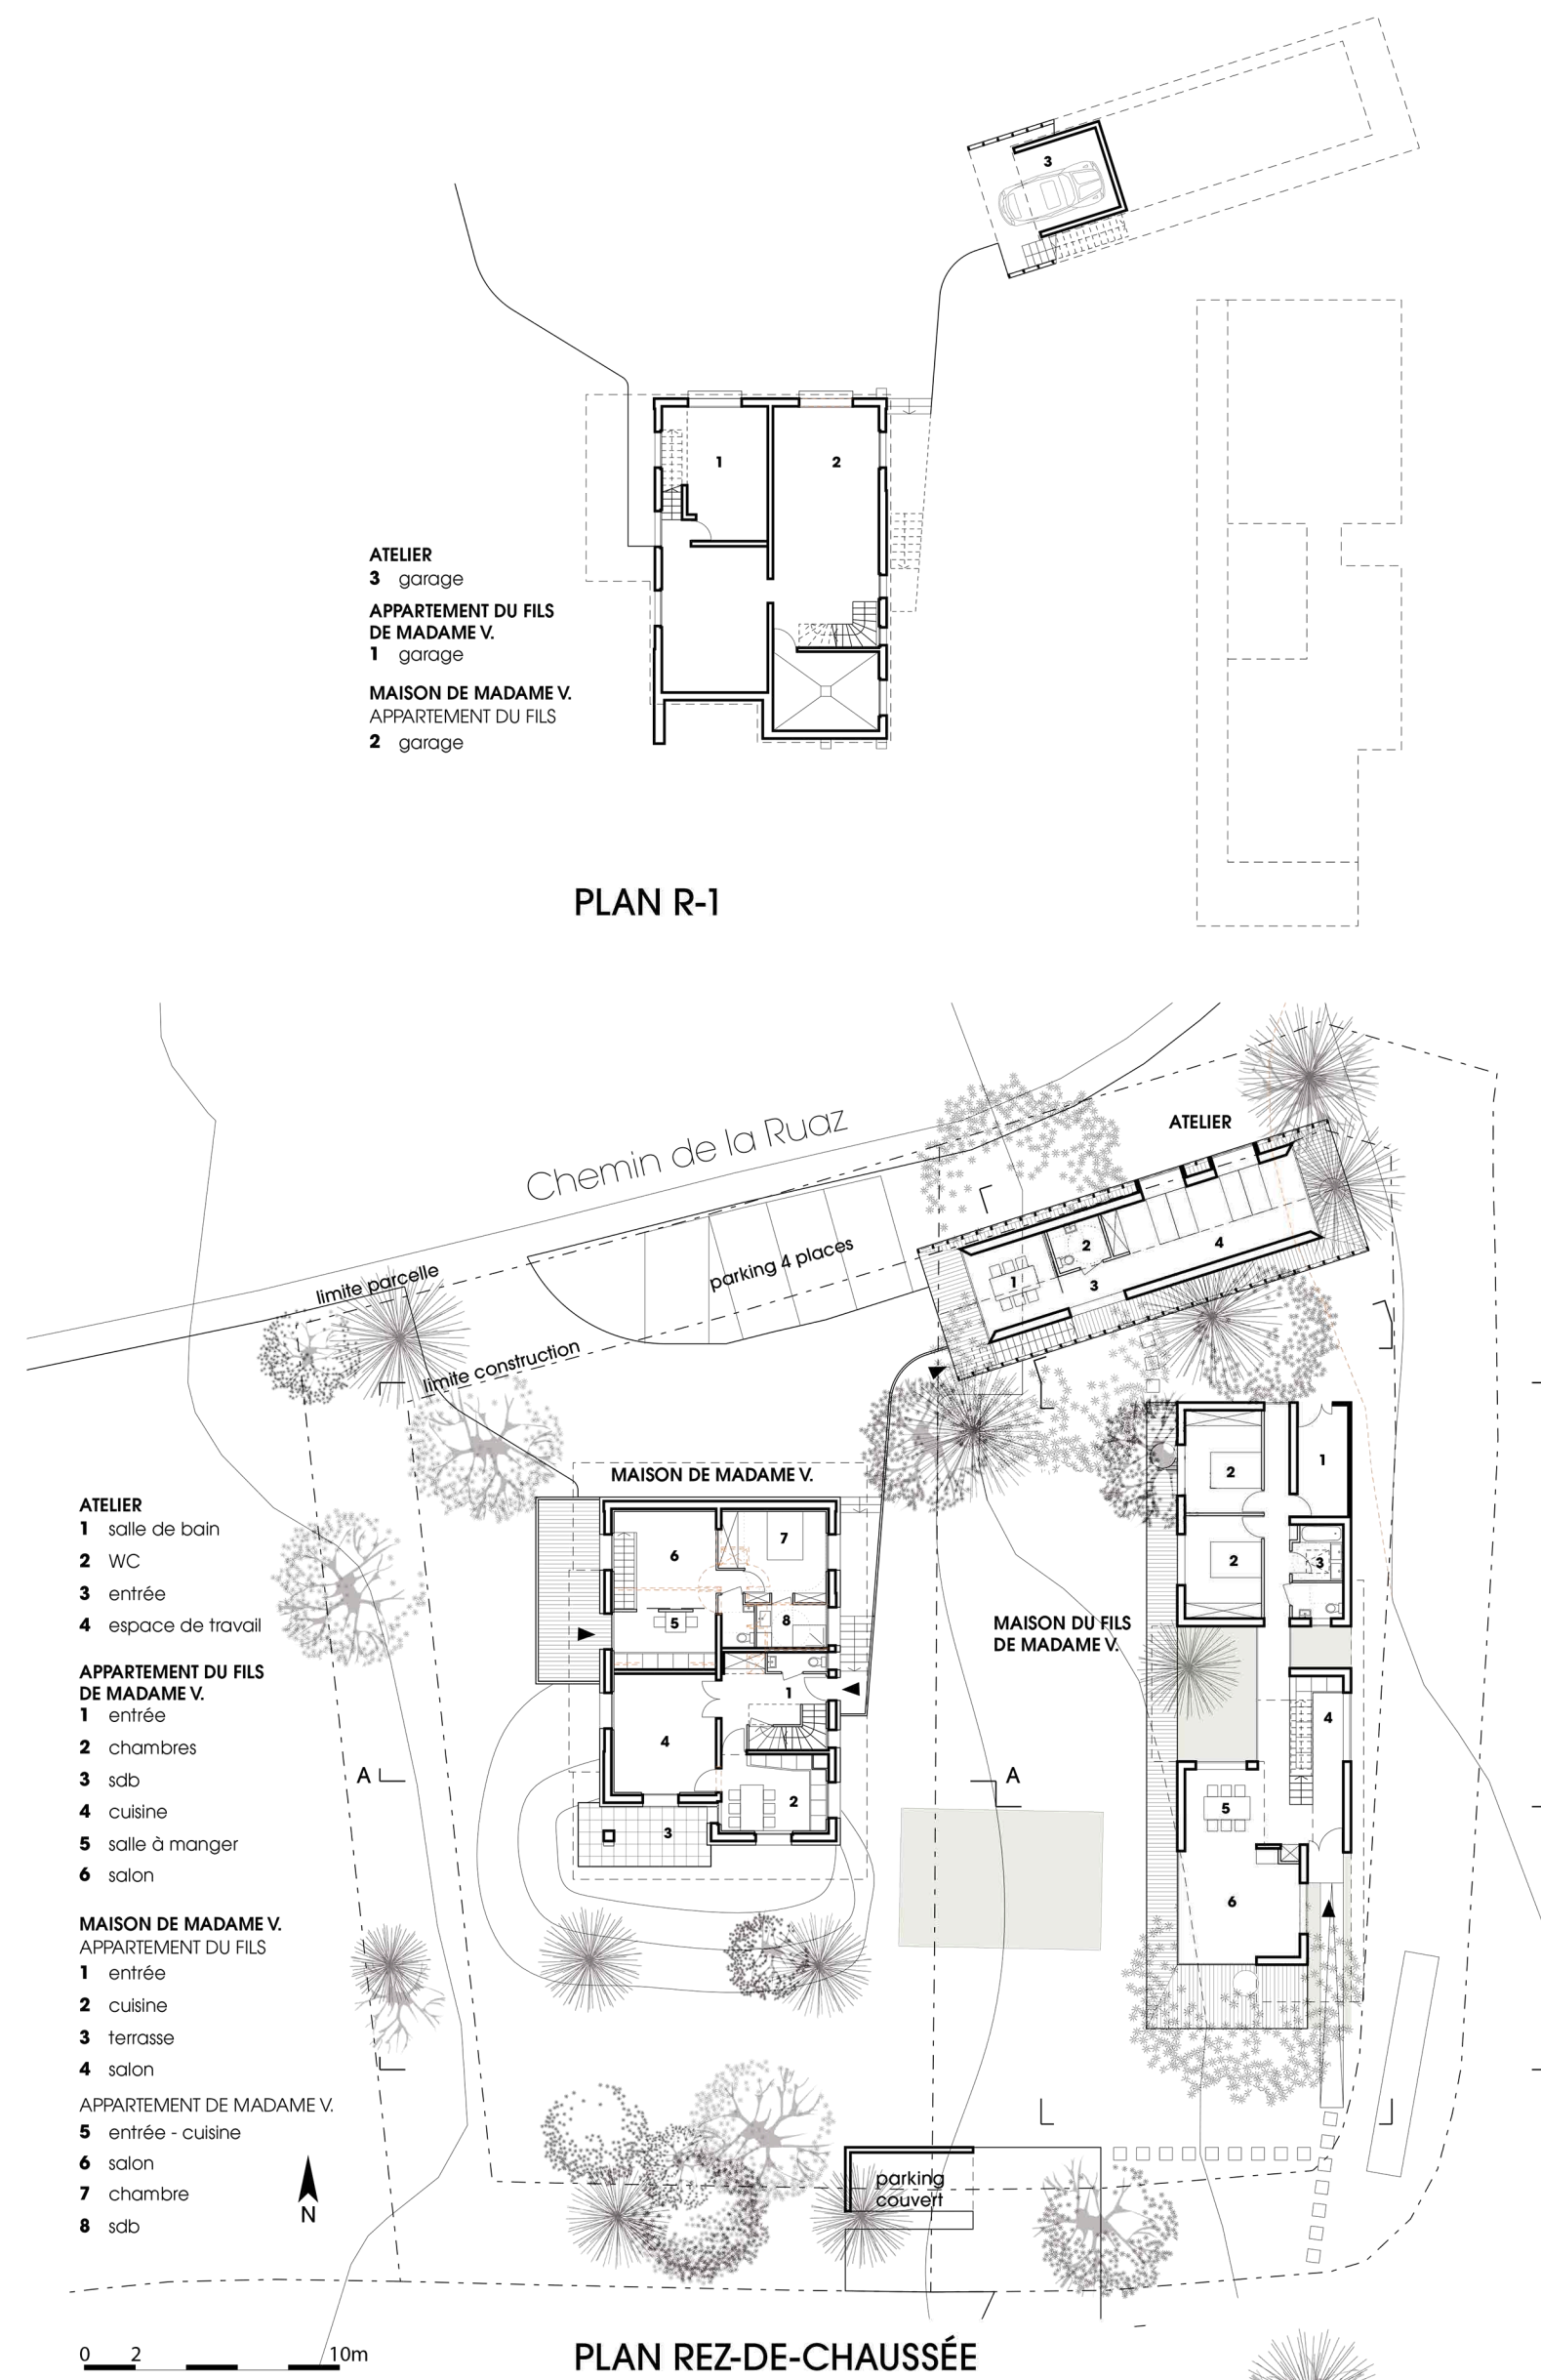

Vétraz Monthoux

Concours Mix'cité

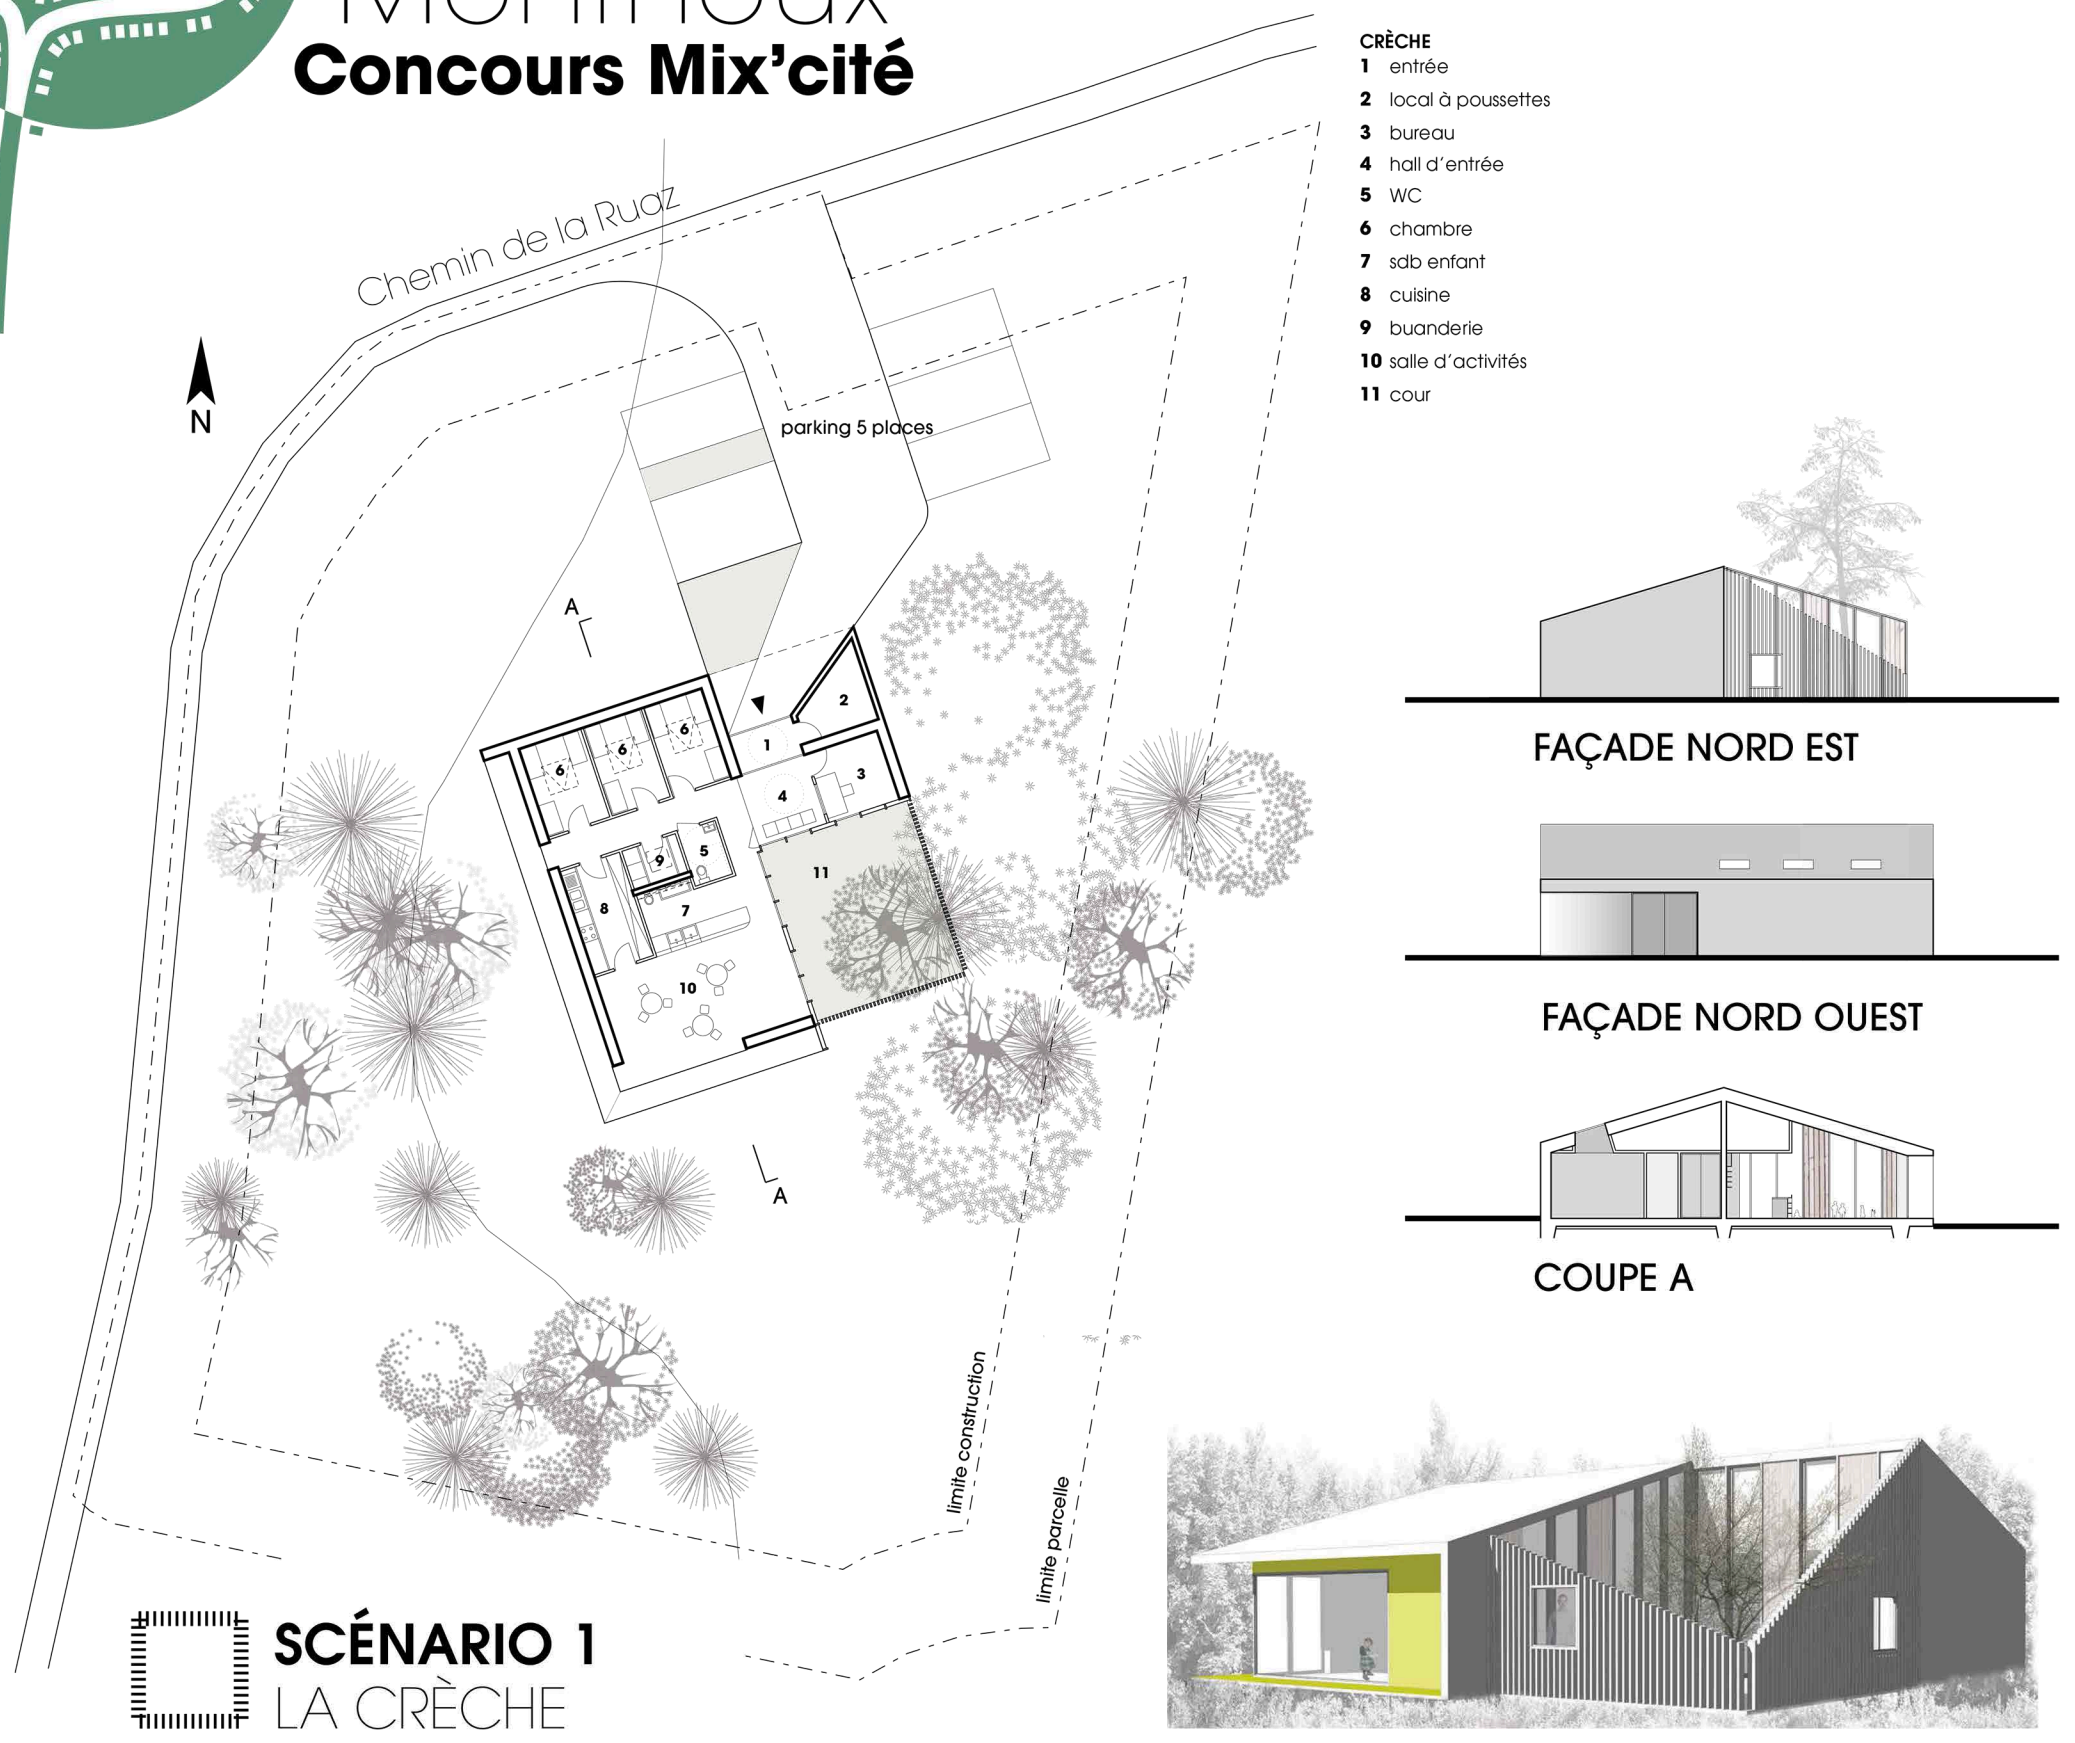

SCÉNARIO 2

PARCELLE DE MADAME V

